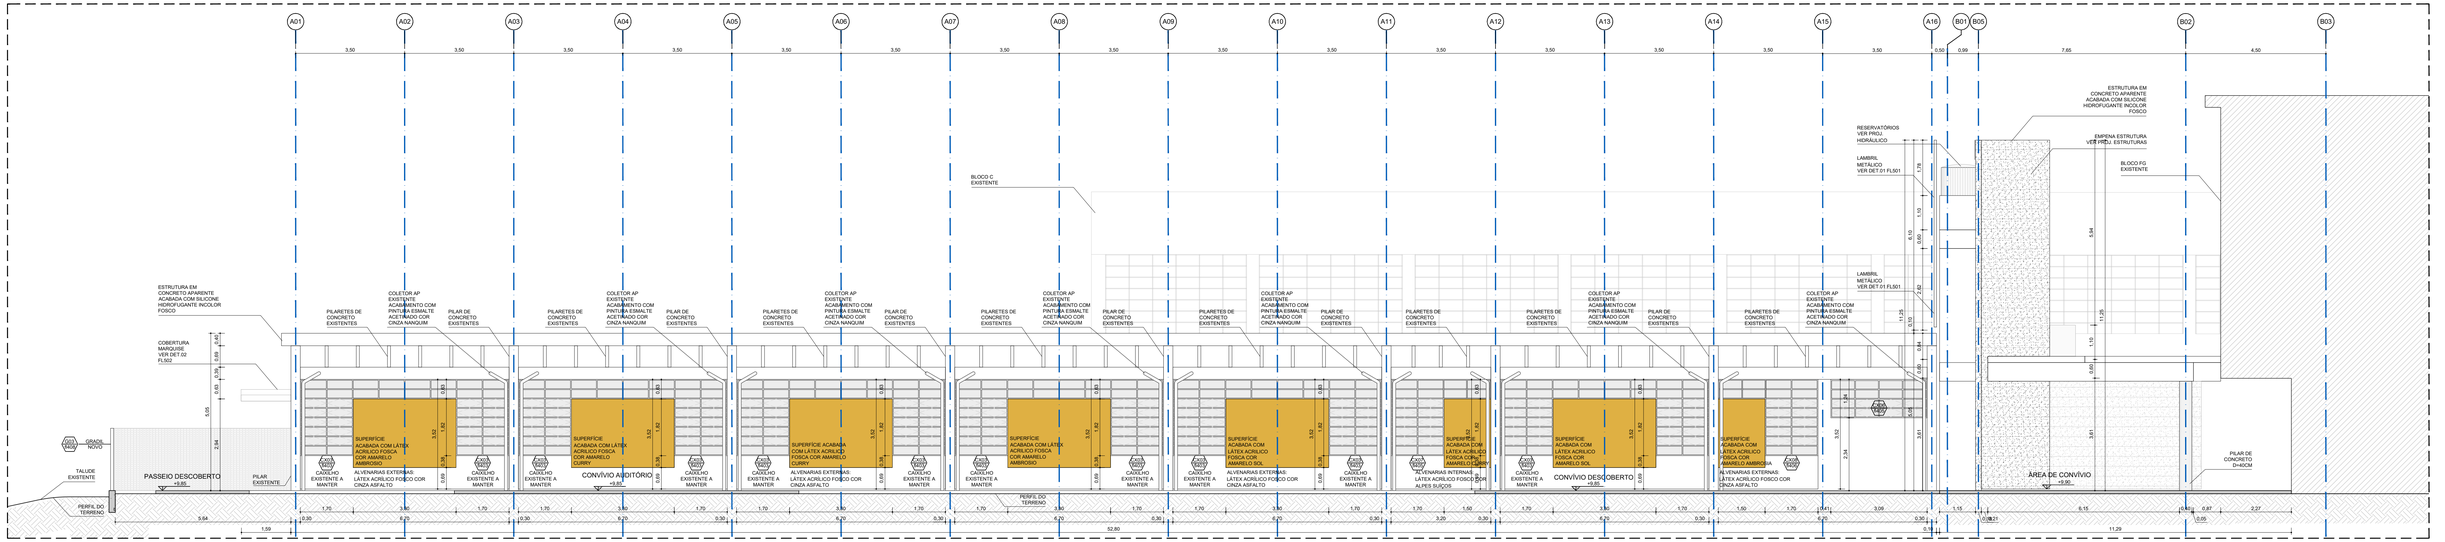

CORTE LONGITUDINAL L03
ESCALA: 1:75

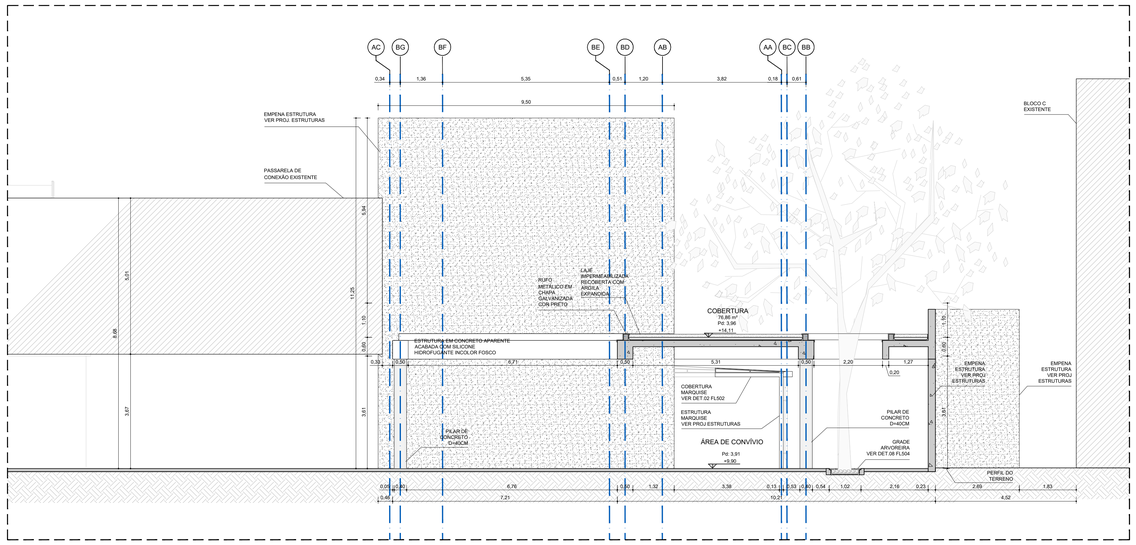

CORTE TRANSVERSAL T01
ESCALA: 1:75

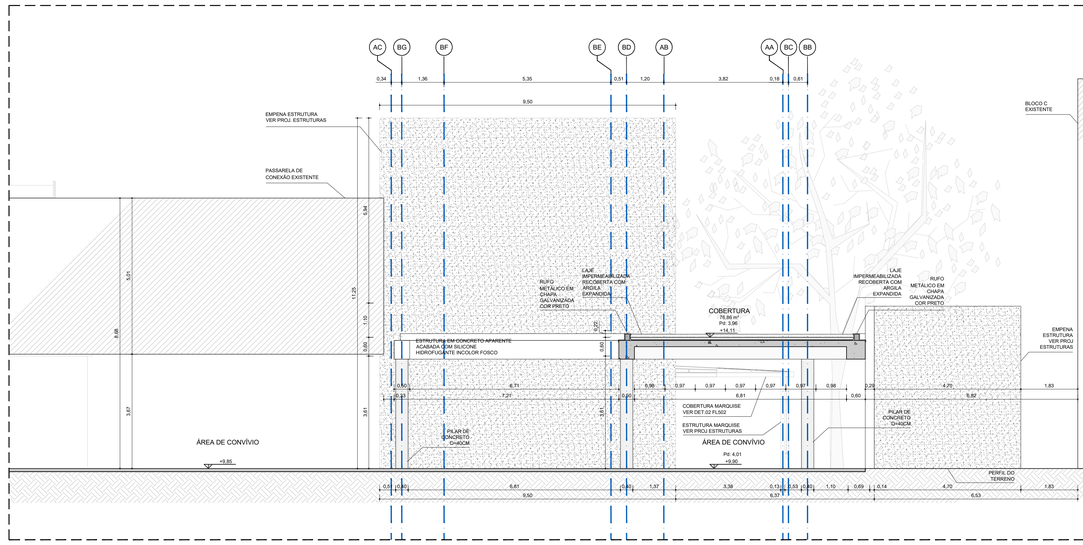

CORTE TRANSVERSAL T02
ESCALA: 1:75

ACABAMENTOS

- (E) PISO EXISTENTE
- (F) PISO VINÍLICO 30X30CM ESP. 3,2MM PRETO APLICADO SOBRE O CONTRAPISO EXISTENTE COM ARGAMASSA ESPECIAL
- (G) PISO DE CIMENTO DESEMPENADO E POLIDO ACABADO COM RESINA ACRÍLICA FOSCA
- (P) PORCELANATO CINZA CLARO 90X90CM
- (I) PAVIMENTO INTERTRAVADO EM BLOCOS DE CONCRETO COR CINZA NATURAL
- (A) LAJE IMPERMEABILIZADA PREENCHIDA COM ARGILA EXPANDIDA OU CINAZITA

- (A) PAREDE COM PINTURA ACRÍLICA FOSCA COR ALPES SUÍÇOS
- (A) PAREDE DE CONCRETO APARENTE PROTEGIDA COM HIDROFUGANTE INCOLOR
- (A) PAREDE COM PINTURA EPOXI FOSCA BRANCA COR ALPES SUÍÇOS
- (A) FORRO COM PINTURA ACRÍLICA FOSCA COR ALPES SUÍÇOS
- (E) FORRO COM PINTURA EPOXI FOSCA BRANCA COR ALPES SUÍÇOS
- (C) FORRO EM CONCRETO APARENTE COM ACABAMENTO EM RESINA ACRÍLICA FOSCA
- (P) PLACA DE POLICARBONATO TRANSLÚCIDA INCOLOR

RODAPÉS

- RODAPÉ POLIESTIRENO BRANCO LISO H=10CM
- RODAPÉ PORCELANATO CINZA CLARO H=10CM

PISO TÁTIL

- ALERTA CIMENTICIO COR PRETO 25X25CM
- DIRECIONAL CIMENTICIO COR PRETO 25X25CM

DEMOLIÇÃO

- PISO A DEMOLIR
- PAREDE A DEMOLIR

CONSTRUÇÃO

- ESTRUTURA EM CONCRETO
- ESTRUTURA EM CONCRETO REVESTIDA COM ARGAMASSA
- PAREDE DE ALVENARIA
- PAREDE DE ALVENARIA A CONSTRUIR
- PISO A CONSTRUIR
- FORRO COM PINTURA ACRILICA
- TELHA POLICARBONATO 6MM TRANSP. INCOLOR

ELÉTRICA

- QUADRO DE FORÇA H=+1,10m
- TOMADA DUPLA BAIXA 110V H=0,30m
- TOMADA DUPLA MEDIA 110V H=0,80m
- TOMADA MÉDIA 220V H=0,80m
- TOMADA NO PISO 110V
- TOMADA PARA PRODUTO ESPECIFICO NO FORRO (PROJETOR)
- INTERRUPTOR SIMPLES H=+1,10m
- INTERRUPTOR PARALELO h=+1,10m
- PT TELEFONE H=+1,10m
- PT REDE PAREDE DUPLO H=+0,30m
- PT REDE PARA NO FORRO
- PONTO DE REDE NO PISO 110V
- PONTO PARA SOM (ELÉTRICA E DADOS) H=+2,80M
- PONTO AR CONDICIONADO H=+2,80M
- LUMINÁRIA TUBULAR DE LED MONTADA EM PERFIL DE AÇO GALVANIZADO COR BRANCA H=+2,50M

REVISÕES

REVISÃO	DATA	DESCRIÇÃO
R03	15/02/2021	REVISÃO GERAL SEF
R02	08/09/2020	REVISÃO GERAL
R01	01/07/2020	REVISÃO GERAL
R00	01/06/2020	EMISSÃO INICIAL

NOTAS

- NENHUMA ALTERAÇÃO DE PROJETO DEVERÁ SER FEITA EM OBRA SEM PRÉVIA CONSULTA AOS PROJETISTAS RESPONSÁVEIS.
- TODAS AS MEDIDAS DEVERÃO SER CONFERIDAS EM OBRA. EM CASO DE CONFLITOS MAIORES QUE 3CM CONSULTAR PROJETISTAS.
- TODAS AS MEDIDAS FORAM COMPATIBILIZADAS PARA ATENDER AOS REQUISITOS DOS EQUIPAMENTOS RELACIONADOS NA TABELA DE EQUIPAMENTOS. EM CASO DE MUDANÇA NA COMPRA DOS EQUIPAMENTOS, PODERÁ SER NECESSARIA A REVISÃO DAS MEDIDAS DE PROJETO.
- PARA ESTRUTURAS, CONTENÇÕES E FUNDAÇÕES VER PROJETO ESTRUTURAL ESPECÍFICO.
- PARA ELÉTRICA, HIDRÁULICA, GÁS, TELEFONIA E CFTV VER PROJETO ESPECÍFICO DE INSTALAÇÕES.

AXAL CONSULTORIA E PROJETOS LTDA
CNPJ:09.009.054/0001-92 - CAU: PJ10989-4
responsável técnico

MARINA MANGE GRINOVER
CNPJ:CAU: A22126-0

DEPARTAMENTO DE ENGENHARIA DE PRODUÇÃO - POLI-USP
AVENIDA PROFESSOR LUCIANO GUALBERTO, 1380 - SÃO PAULO

BASE URBANA

projeto
REFORMA GERAL BLOCO D1

ARQUITETURA - CORTE LONGITUDINAIS L03 E CORTES TRANSVERSAIS T01 E T02

título do desenho

PROJETO EXECUTIVO			R03	FL202
fase do projeto			revisão	folha
15/02/2021	INDICADA	RAFAEL ANDRADE	MARINA GRINOVER	ARQ	156_PROPOLI
data	escala	desenho	coordenador	projeto	código do projeto

156_PROPOLI_EX_FLH_COR_202.DWG

rua felix bracquemond, 32 tel. 11 2528 4782 - contato@baseurbana.eng.br